

ΕΦΗΜΕΡΙΣ ΤΗΣ ΚΥΒΕΡΝΗΣΕΩΣ
ΤΗΣ ΕΛΛΗΝΙΚΗΣ ΔΗΜΟΚΡΑΤΙΑΣ

ΕΝ ΑΘΗΝΑΙΣ ΤΗ 8 ΦΕΒΡΟΥΑΡΙΟΥ 1977 | ΤΕΥΧΟΣ ΤΕΤΑΡΤΟΝ | ΑΡΙΘΜΟΣ ΦΥΛΛΟΥ 28

ΠΕΡΙΕΧΟΜΕΝΑ

ΑΠΑΛΛΟΤΡΙΩΣΕΙΣ

ΑΠΟΦΑΣΕΙΣ

Ἀριθ. 1195 (1)

Περὶ ἀναγκαστικῆς ἀπαλλοτριώσεως κτημάτων εἰς τὴν περιοχὴν Παραλίας Σκοτίνης διὰ τὴν ἐπέκτασιν ἐγκαταστάσεων προσωπικοῦ α/δ Λαρίσης, Νομοῦ Πιερίας.

Ο ΝΟΜΑΡΧΗΣ ΠΙΕΡΙΑΣ

Ἔχοντες ὑπ' ὄψει :

1. Τὰς διατάξεις τοῦ Ν.Δ. 797/71 περὶ ἀναγκαστικῶν ἀπαλλοτριώσεων ἐν συνδυασμῷ πρὸς τὰς διατάξεις τοῦ ὑπ' ἀριθμ. 139/71 Β. Δ/τος περὶ ἁρμοδιότητος τῶν Νομαρχῶν πρὸς κήρυξιν ἀναγκαστικῶν τινῶν ἀπαλλοτριώσεων.

2. Τὰς διατάξεις τοῦ Νόμου Γ.Σ.Ι.ΣΤ/1907 καὶ τὰς διατάξεις τοῦ Νόμου 4442/1929 περὶ κυρώσεως τοῦ ἀπὸ 21 Σεπτεμβρίου 1926 Ν. Δ/τος «περὶ Στρατιωτικῶν καὶ Ναυτικῶν εἰσφορῶν καὶ ναυλώσεων ὡς αὗται ἐτροποποιήθησαν περὶ ἀναγκαστικῆς ἀπαλλοτριώσεως ἀγροτικῶν ἢ ἀστικῶν κτημάτων πρὸς ἀνέγερσιν στρατιωτικῶν κτιρίων καὶ ὀχυρωματικῶν ἐν γένει ἔργων.

3. Τὴν ὑπ' ἀριθμ. 462/211/557073/29.8.76 ἔκθεσιν τοῦ Ἀρχηγείου δι' ἧς τοῦτο γνωμοδοτεῖ ὅτι παρίσταται ἀνάγκη ἀναγκαστικῆς ἀπαλλοτριώσεως τῆς εἰς τὸ ὑπ' ἀριθμ. 4γ-249 κτηματολογικὸν διάγραμμα τῆς Δ/νσεως Σ. Ἔργων τοῦ Α.Δ. ἐμφαινομένης ἐκτάσεως 8.800 μ2 ἵνα χρησιμεύσῃ διὰ τὴν ἐπέκτασιν ἐγκαταστάσεων προσωπικοῦ α/δ Λαρίσης.

4. Τὰ ὑπ' ἀριθμ. Π.90/16/20.1.77 καὶ Α 701/217/20.1.77 ἔγγραφα τοῦ Ὑπουργείου Οἰκονομικῶν περὶ τοῦ φορέως Δαπανῶν τῆς ἀπαλλοτριώσεως, ἀποφασίζομεν :

Κηρύσσομεν ἀναγκαστικῶς ἀπαλλοτριωτέαν λόγῳ δημοσίας ὠφελείας, ἤτοι διὰ τὴν ἐπέκτασιν ἐγκαταστάσεων προσωπικοῦ α/δ Λαρίσης, ἔκτασιν συνολικοῦ ἐμβαδοῦ 8.800 μ2 κειμένων ἐν τῇ περιοχῇ παραλίας Σκοτίνης ὡς αὕτη ἐμφαίνεται εἰς τὸ ἀπὸ 21.7.76 καὶ ὑπὸ κλίμακα 1 : 500 κτηματολογικὸν διάγραμμα καὶ εἰς τὸν ἐπ' αὐτοῦ ἀντίστοιχον κτηματολογικὸν πίνακα τοῦ συντάξαντος Πολ. Ὑπομηχανικοῦ Β. Γάλτου δεόντως τεθεωρημένων ὑπὸ τοῦ Δ. Δρούβα Τμημ. Τμ. 4 ΕΠΓΟΣ.

Ἐπὶ τῆς ἀπαλλοτριωμένης ἐκτάσεως προβάλλουσι δικαιώματα οἱ Συντριβάνης Λεων. τοῦ Μιχ., Συντριβάνης Βασίλειος τοῦ Θωμᾶ κ.λπ.

Ἡ ἀπαλλοτρίωσις κηρύσσεται ὑπὲρ καὶ δαπάναις τοῦ Δημοσίου.

Ἡ παροῦσα δημοσιευθήτω διὰ τῆς Ἐφημερίδος τῆς Κυβερνήσεως.

Ἐν Κατερίνῃ τῇ 31 Ἰανουαρίου 1977

Ὁ Νομάρχης
Ν. ΚΑΤΑΚΑΛΙΔΗΣ

ΑΝΑΚΟΙΝΩΣΕΙΣ

Ἀριθ. 992 (2)

Περὶ εἰδοποιήσεως τῆς γενομένης παρακαταθέσεως ἀποζημιώσεως ἐξ ἀναγκαστικῆς ἀπαλλοτριώσεως πρὸς κατασκευὴν τοῦ Νοτίου ὁδικοῦ ἄξονος Κρήτης τμῆμα Ρεῦμα Γιαούπη—Μύρτος ἔργον 87105 Ν. Λασιθίου.

Ο ΝΟΜΑΡΧΗΣ ΛΑΣΙΘΙΟΥ

1. Ἔχοντες ὑπ' ὄψει τὰ ἄρθρα 7 καὶ 8 τοῦ Ν.Δ. 797/71 περὶ ἀναγκαστικῶν ἀπαλλοτριώσεων φέρομεν εἰς γνῶσιν τῶν κάτωθι ἀναφερομένων :

α) Τῶν κεκτημένων ἢ ἀξιούντων δικαιώματα κυριότητος ἐπὶ τῶν δυνάμει τῆς ὑπ' ἀριθμ. 11609/9.7.73 ἀποφάσεως τοῦ Νομάρχου Λασιθίου (ΦΕΚ 206/73 τ. Δ') ἀναγκαστικῶς ἀπαλλοτριωθέντων ἀκινήτων πρὸς κατασκευὴν τοῦ Νοτίου ὁδικοῦ ἄξονος Κρήτης τμῆμα Ρεῦμα Γιαούπη-Μύρτος.

β) Τῶν τυχὸν ἐπὶ τῶν ἀκινήτων τούτων ἐγγεγραμμένων ἐνυποθήκων ἢ κατασχόντων δανειστῶν ἢ τρίτων διεκδικητῶν ὅτι ἡ δυνάμει τῆς ὑπ' ἀριθμ. 144/74 ἀποφάσεως τοῦ Μονομελοῦς Πρωτοδικείου Λασιθίου καθορισθεῖσα προσωρινὴ ἀποζημίωσις, δι' ἅπαντα τὰ ἀκίνητα μετὰ τῶν ἐπικειμένων, ὡς ταῦτα εἰκονίζονται εἰς τὸ οἰκεῖον κτηματολογικὸν διάγραμμα καὶ τὸν σχετικὸν κτηματολογικὸν πίνακα κατετέθη εἰς τὸ Ταμεῖον Παρακαταθηκῶν καὶ Δανείων ἐκδοθέντος πρὸς τοῦτο τοῦ ὑπ' ἀριθμ. 2304/12.1.77 γραμματίου συστάσεως παρακαταθήκης παρὰ τοῦ Γραφείου Παρακαταθηκῶν καὶ Δανείων Ἱεραπέτρας διὰ συνολικὸν ποσὸν (6.000).

2. Ἡ ἀποζημίωσις αὕτη εἶναι ἀποδοτέα εἰς τοὺς κατὰ νόμον δικαιούχους.

Ἡ παροῦσα δημοσιευθήτω διὰ τῆς Ἐφημερίδος τῆς Κυβερνήσεως.

Ἐν Ἁγίῳ Νικολάῳ τῇ 25 Ἰανουαρίου 1977

Ὁ Νομάρχης
Γ. ΛΑΜΠΡΙΝΑΚΟΣ

Ἀριθ. 195 (3)

Περὶ εἰδοποιήσεως τῆς γενομένης παρακαταθέσεως ἀποζημιώσεως ἐξ ἀναγκαστικῆς ἀπαλλοτριώσεως ἀκινήτων πρὸς βελτίωσιν καὶ διαπλάτυνσιν τοῦ ἐντὸς τοῦ Χωρίου Πισκοκεφάλου τοῦ Νοτίου ἄξονος Κρήτης Ν. Λασιθίου.
νὰ καταργηθῆ.

Ο ΝΟΜΑΡΧΗΣ ΛΑΣΙΘΙΟΥ

1. Ἔχοντες ὑπ' ὄψει τὰ ἄρθρα 7 καὶ 8 τοῦ Ν.Δ. 797/71 «περὶ ἀναγκαστικῶν ἀπαλλοτριώσεων» φέρομεν εἰς γνῶσιν τῶν κάτωθι ἀναφερομένων.

α) Τῶν κεκτημένων ἢ ἀξιούντων δικαιώματα κυριότητος ἐπὶ τῶν δυνάμει τῆς ὑπ' ἀριθ. 9304/12.5.76 ἀποφάσεως τοῦ Νομάρχου Λασιθίου (Φ.Ε.Κ. 158/τ. Δ') ἀναγκαστικῶς ἀπαλλοτριωθέντων ἀκινήτων πρὸς βελτίωσιν καὶ διαπλάτυνσιν τοῦ ἐντὸς τοῦ Χωρίου Πισκοκεφάλου τοῦ Νοτίου ἄξονος Κρήτης.

β) Τῶν τυχὸν ἐπὶ τῶν ἀκινήτων τούτων ἐγγεγραμμένων ἐνυποθήκων ἢ κατασχόντων δανειστῶν ἢ τρίτων διεκδικητῶν, ὅτι ἡ δυνάμει τῆς ὑπ' ἀριθ. 327/76 ἀποφάσεως τοῦ Μονομελοῦς Πρωτοδικείου Λασιθίου καθορισθεῖσα προσωρινὴ ἀποζημίωσις δι' ἅπαντα τὰ ἀκίνητα μετὰ τῶν ἐπικειμένων ὡς ταῦτα εἰκονίζονται εἰς τὸ οἰκεῖον κτηματολογικὸν διάγραμμα καὶ τὸν σχετικὸν κτηματολογικὸν πίνακα, κατετέθη εἰς τὸ Ταμεῖον Παρακαταθηκῶν καὶ Δανείων ἐκδοθέντος πρὸς τοῦτο τοῦ ὑπ' ἀριθ. 2926/29.12.1976 γραμματίου συστάσεως παρακαταθήκης παρὰ τοῦ Γραφείου Παρακαταθηκῶν καὶ Δανείων Σητείας διὰ συνολικὸν ποσὸν 737.450.

2. Ἡ ἀποζημίωσις αὕτη εἶναι ἀποδοτέα εἰς τοὺς κατὰ νόμον δικαιούχους.

Ἡ παροῦσα δημοσιευθήτω διὰ τῆς Ἐφημερίδος τῆς Κυβερνήσεως.

Ἐν Ἁγίῳ Νικολάῳ τῇ 25 Ἰανουαρίου 1977

Ὁ Νομάρχης
Γ. ΛΑΜΠΡΙΝΑΚΟΣ

ΠΟΛΕΟΔΟΜΙΑ

ΔΙΑΤΑΓΜΑΤΑ

(4)

Περὶ τροποποιήσεως τοῦ ρυμοτομικοῦ σχεδίου Θεσ/νίκης

Ο ΠΡΟΕΔΡΟΣ
ΤΗΣ ΕΛΛΗΝΙΚΗΣ ΔΗΜΟΚΡΑΤΙΑΣ

Ἔχοντες ὑπ' ὄψει τὰς διατάξεις τοῦ ἀπὸ 17 Ἰουλίου 1923 Ν. Δ/τος «περὶ σχεδίων πόλεων κ.λπ.», ὡς μεταγενεστέρως ἐτροποποιήθησαν καὶ συνεπληρώθησαν καὶ εἰδικώτερον τῶν ἄρθρων 2(παρ. 1), 3,9,29,καὶ 70 αὐτοῦ, τοῦ ἀπὸ 8.9.1923 Δ/τος «περὶ καθορισμοῦ τῆς κατὰ τὸ ἄρθρον 3 τοῦ ἀπὸ 17.7.1923 Ν. Δ/τος «περὶ σχεδίων πόλ ων κ.λπ.» προθεσμίας» (ΦΕΚ 257/Α) καὶ τὸ ὅτι ἡ κατὰ τὸ Διάταγμα αὐτὸ προθεσμία παρῆλθεν ἄπρακτος, καὶ ἰδόντες τὰς ὑπ' ἀριθ. 747/1976 καὶ 1196/1976 γνωμοδοτήσεις τοῦ Συμβουλίου Δημοσίων Ἔργων (Τμῆμα Μελετῶν), ὡς καὶ τὴν ὑπ' ἀριθ. 1017/1976 γνωμοδότησιν τοῦ Συμβουλίου τῆς Ἐπικρατείας, προτάσει τοῦ ἐπὶ τῶν Δημοσίων Ἔργων Ὑπουργοῦ,, ἀπεφασίσαμεν :

Ἄρθρον μόνον

1. Ἐγκρίνεται ἡ τροποποίησις τοῦ ρυμοτομικοῦ σχεδίου Θεσσαλονίκης εἰς Συνοικισμὸν Ἄνω Τούμπας καὶ δὴ κατὰ τὸ οἰκοδομικὸν τετράγωνον τὸ περικλειόμενον ὑπὸ τῶν ὁδῶν Τυρολόης, Ἀρίωνος, Διαγόρα καὶ Ἀνωνύμου, ὡς καὶ ὁ χαρακτηρισμὸς α) τοῦ ὑπὸ στοιχεῖα Α,Β,Γ,Δ καὶ Α τμήματος αὐτοῦ, ὡς χώρου διὰ τὴν ἀνέγερσιν Σχολείου καὶ β) τοῦ ὑπὸ στοιχεῖα Α',Β',Γ',Δ' καὶ Α', τμήματος τοῦ αὐτοῦ οἰκοδομικοῦ τετραγώνου, ὡς χώρου διὰ τὴν δημιουργίαν Παιδικῆς Χαρᾶς, ὡς ἐμφαίνεται εἰς τὸ ὑπὸ τοῦ Προϊσταμένου τῆς Ὑπηρεσίας Οἰκισμοῦ τεθεωρημένον διὰ τῆς ὑπ' ἀριθ. Ε. 45276/1976 πράξεως αὐτοῦ σχετικὸν πρωτότυπον διάγραμμα ὑπὸ κλίμακα 1 : 500, οὕτινος συνοπτικὸν ἀντίτυπον δημοσιεύεται μετὰ τοῦ παρόντος.

2. Τὰ ἀνεγερθησόμενα Σχολικὰ Κτίρια δέον νὰ ἀπέχουν ἐκ τῶν πέριξ ρυμοτομικῶν γραμμῶν τοὐλάχιστον πέντε (5,00) μέτρα.

Εἰς τὸν αὐτὸν ἐπὶ τῶν Δημοσίων Ἔργων Ὑπουργόν, ἀνατίθεμεν τὴν δημοσίευσιν καὶ ἐκτέλεσιν τοῦ παρόντος Διατάγματος.

Ἐν Ἀθήναις τῇ 15 Ἰανουαρίου 1977

Ο ΠΡΟΕΔΡΟΣ ΤΗΣ ΔΗΜΟΚΡΑΤΙΑΣ
ΚΩΝΣΤΑΝΤΙΝΟΣ Δ. ΤΣΑΤΣΟΣ

Ο ΥΠΟΥΡΓΟΣ ΔΗΜΟΣΙΩΝ ΕΡΓΩΝ
ΧΡΙΣΤΟΦΟΡΟΣ ΣΤΡΑΤΟΣ

ΘΕΣΣΑΛΟΝΙΚΗ

ΑΝΩ ΤΟΥΜΠΑ

ΚΛΙΜΑΞ 1:500

ΥΠΟΜΝΗΜΑ

Τα άνεγερθησόμενα Σχολικά κτίρια δέον νά άπέχουν έκ τών πέριξ ρυμοτομικών γραμμών τουλάχιστον πέντε (5,00) μέτρα.

ΥΠΟΥΡΓΕΙΟΝ
ΔΗΜΟΣΙΩΝ ΕΡΓΩΝ
ΑΡΙΘ. ΟΡΑΣΕΩΣ Σ.Α.Ε. 226/1976
ΣΥΝΟΔΕΥΕΙ ΤΟ Β. ΔΙΑΤΑΓΜΑ ΠΕΡΙ Τροποποιήσεως τού ρυμοτομικού σχεδίου Θεσσαλονίκης"
ΕΝ ΑΘΗΝΑΙΣ ΤΗ 18 Ιανουαρίου 1977
Ο
ΠΡΟΪΣΤΑΜΕΝΟΣ ΤΗΣ ΥΠΗΡΕΣΙΑΣ ΟΙΚΙΣΜΟΥ
Ε. ΣΤΑΘΑΚΗΣ

(5)

Περὶ τροποποιήσεως τοῦ ρυμοτομικοῦ σχεδίου Ἀμπελοκήπων (Θεσσαλονίκης)

Ο ΠΡΟΕΔΡΟΣ ΤΗΣ ΕΛΛΗΝΙΚΗΣ ΔΗΜΟΚΡΑΤΙΑΣ

Ἔχοντες ὑπ' ὄψει τὰς διατάξεις τοῦ ἀπὸ 17 Ἰουλίου 1923 Ν. Δ/τος «περὶ σχεδίων πόλεων κλπ. », ὡς μεταγενεστέρως ἐτροποποιήθησαν καὶ συνεπληρώθησαν καὶ εἰδικώτερον τῶν ἄρθρων 2 (παρ. 1), 3 καὶ 70 αὐτοῦ, καὶ ἰδόντες τὰς ὑπ' ἀριθ. 177/1975 καὶ 30/1976 πράξεις τοῦ Δημοτικοῦ Συμβουλίου Ἀμπελοκήπων (Θεσσαλονίκης), ὡς καὶ τὴν ὑπ' ἀριθ. 1142/1976 γνωμοδότησιν τοῦ Συμβουλίου Δημοσίων Ἔργων (Τμῆμα Μελετῶν), προτάσει τοῦ ἐπὶ τῶν Δημοσίων Ἔργων Ὑπουργοῦ, ἀπεφασίσαμεν :

Ἄρθρον μόνον

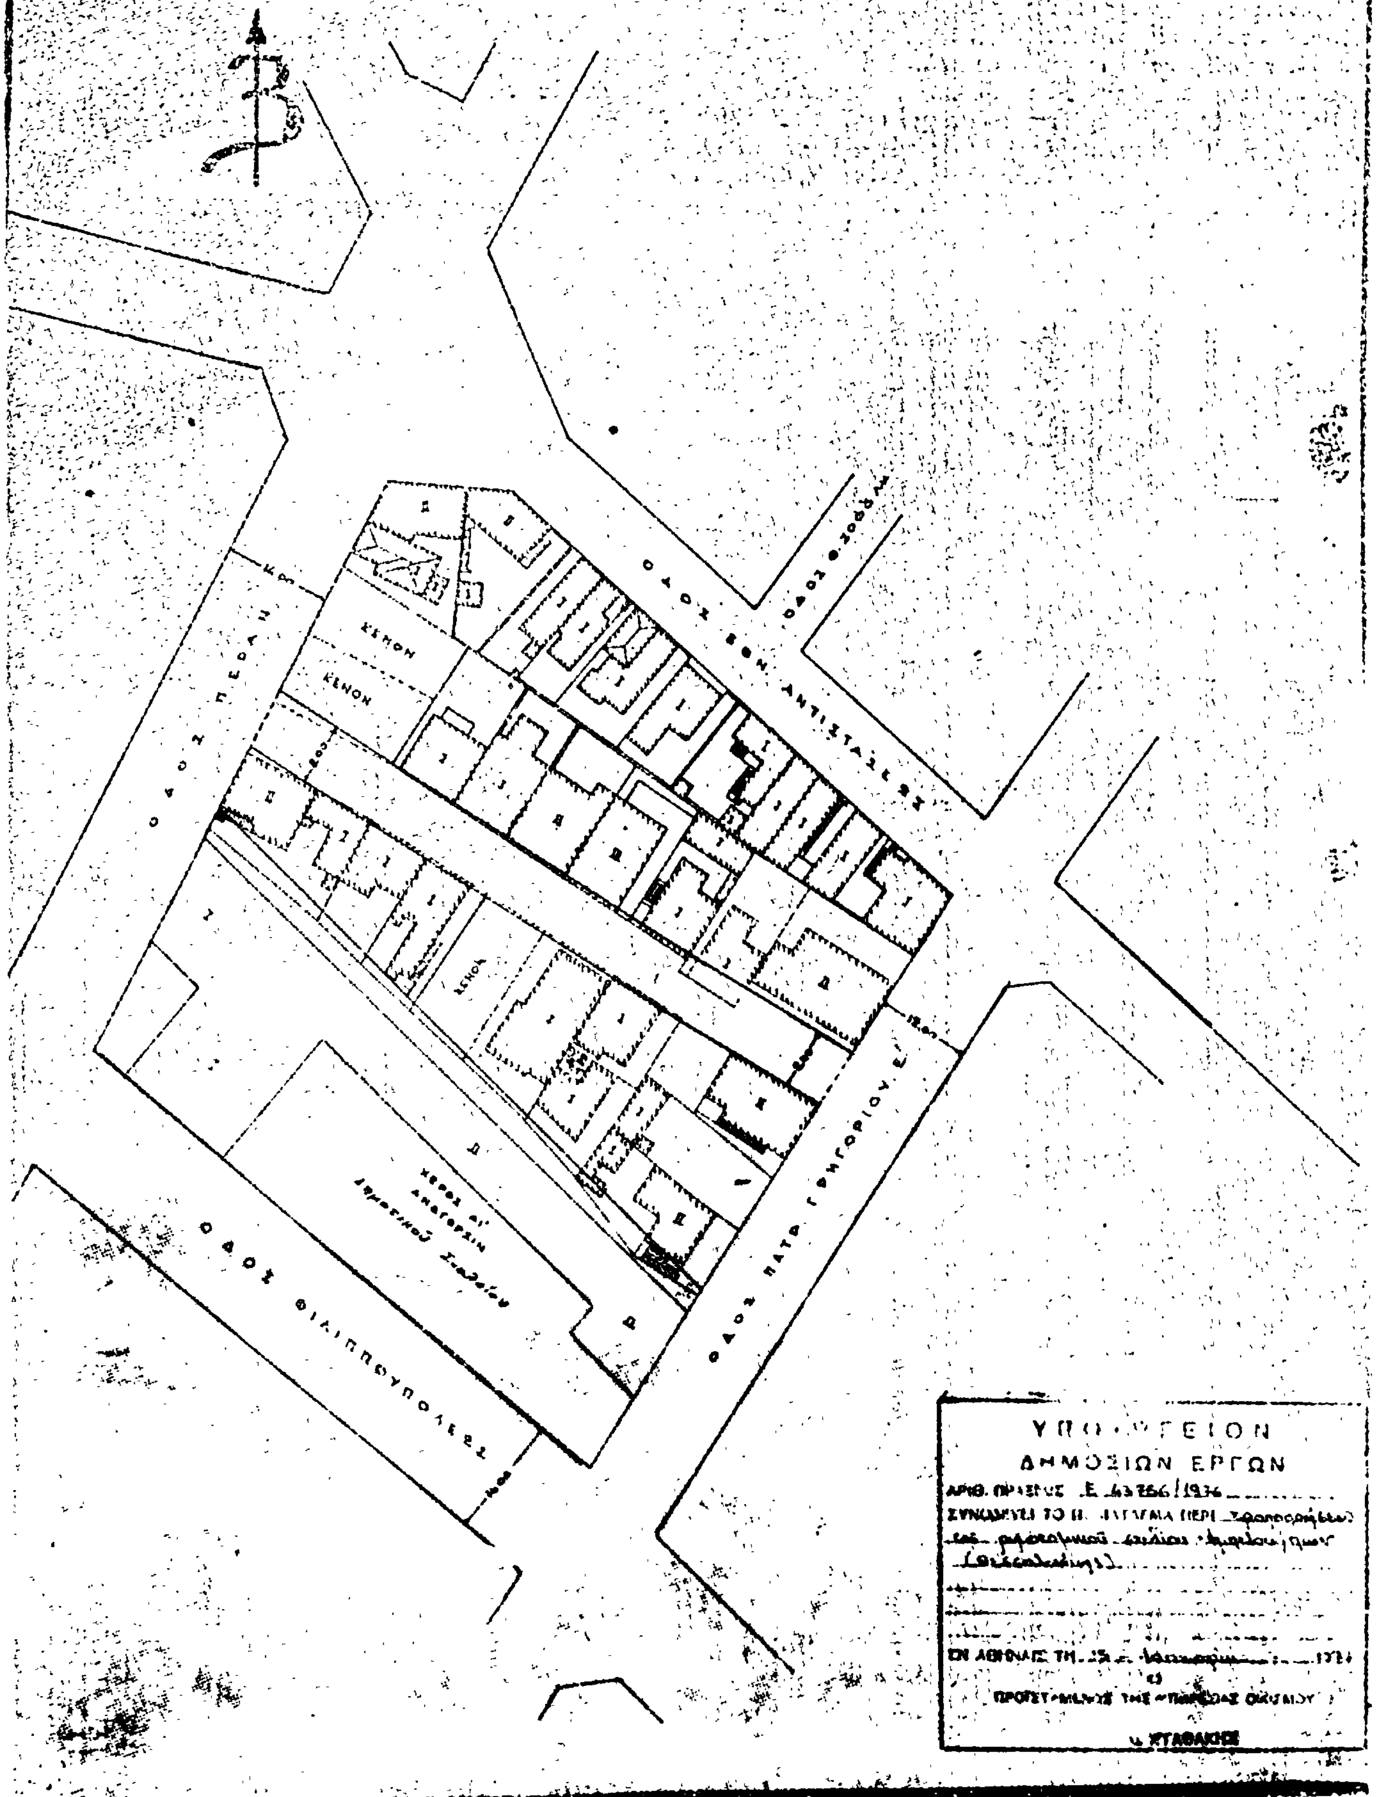
Ἐγκρίνεται ἡ τροποποίησις τοῦ ρυμοτομικοῦ σχεδίου Ἀμπελοκήπων (Θεσσαλονίκης) κατὰ τὸ οἰκοδομικὸν τετράγωνον τὸ περικλειόμενον ὑπὸ τῶν ὁδῶν Πέραν, Φιλιππουπόλεως, Γρηγορίου Ε', καὶ Ἐθνικῆς Ἀντιστάσεως διὰ διανοίξεως ὁδοῦ ἐντὸς αὐτοῦ, ὡς ἐμφαίνεται εἰς τὸ ὑπὸ τοῦ Προϊσταμένου τῆς Ὑπηρεσίας Οἰκισμοῦ τεθεωρημένον διὰ τῆς ὑπ' ἀριθ. Ε. 43756/1976 πράξεως αὐτοῦ σχετικὸν πρωτότυπον διάγραμμα ὑπὸ κλίμακα 1 : 500, οὗτινος συνοπτικὸν ἀντίτυπον δημοσιεύεται μετὰ τοῦ παρόντος.

Εἰς τὸν αὐτὸν ἐπὶ τῶν Δημοσίων Ἔργων Ὑπουργόν, ἀνατίθεμεν τὴν δημοσίευσιν καὶ ἐκτέλεσιν τοῦ παρόντος Διατάγματος.

Ἐν Ἀθήναις τῇ 15 Ἰανουαρίου 1977

Ο ΠΡΟΕΔΡΟΣ ΤΗΣ ΔΗΜΟΚΡΑΤΙΑΣ
ΚΩΝΣΤΑΝΤΙΝΟΣ Δ. ΤΣΑΤΣΟΣ

Ο ΥΠΟΥΡΓΟΣ ΔΗΜΟΣΙΩΝ ΕΡΓΩΝ
ΧΡΙΣΤΟΦΟΡΟΣ ΣΤΡΑΤΟΣ


ΘΕΣΣΑΛΟΝΙΚΗ
ΔΗΜΟΣ ΑΜΠΕΛΟΚΗΠΩΝ
ΚΛΙΜΑΞ 1:500
ΟΔΟΣ ΕΘΝ. ΑΝΤΙΣΤΑΣΕΩΣ
ΟΔΟΣ ΦΙΛΙΠΠΟΥΠΟΛΕΩΣ
ΟΔΟΣ ΠΑΤΡ. ΓΡΗΓΟΡΙΟΥ Ε'
ΚΕΝΟΝ
ΚΕΝΟΝ
ΚΕΝΟΝ
ΥΠΟΥΡΓΕΙΟΝ
ΔΗΜΟΣΙΩΝ ΕΡΓΩΝ

(6)

Περὶ τροποποιήσεως τοῦ ρυμοτομικοῦ σχεδίου Ἀμπελοκήπων (Θεσσαλονίκης)

Ο ΠΡΟΕΔΡΟΣ ΤΗΣ ΕΛΛΗΝΙΚΗΣ ΔΗΜΟΚΡΑΤΙΑΣ

Ἔχοντες ὑπ' ὄψει τὰς διατάξεις τοῦ ἀπὸ 17 Ἰουλίου 1923 Ν. Δ/τος «περὶ σχεδίων πόλεων κ.λπ.», ὡς μεταγενεστέρως ἐτροποποιήθησαν καὶ συνεπληρώθησαν καὶ εἰδικώτερον τῶν ἄρθρων 2 (παρ. 1), 3 καὶ 70 αὐτοῦ, καὶ ἰδόντες τὰς ὑπ' ἀριθ. 90/1976 καὶ 99/1976 πράξεις τοῦ Δημοτικοῦ Συμβουλίου Ἀμπελοκήπων (Θεσσαλονίκης), ὡς καὶ τὴν ὑπ' ἀριθ. 1201/1976 γνωμοδότησιν τοῦ Συμβουλίου Δημοσίων Ἔργων (Τμῆμα Μελετῶν), προτάσει τοῦ ἐπὶ τῶν Δημοσίων Ἔργων Ὑπουργοῦ, ἀπεφασίσαμεν :

Ἄρθρον μόνον

Ἐγκρίνεται ἡ τροποποίησις τοῦ ρυμοτομικοῦ σχεδίου Ἀμπελοκήπων (Θεσσαλονίκης) κατὰ τὴν ὁδὸν Μουσχουντῆ καὶ δὴ κατὰ τὴν συμβολὴν ταύτης μετὰ τῆς ὁδοῦ Βασιλέως Γεωργίου Β', ὡς ἐμφαίνεται εἰς τὸ ὑπὸ τοῦ Προϊσταμένου τῆς ὑπηρεσίας Οἰκισμοῦ τεθεωρημένον διὰ τῆς ὑπ' ἀριθ. Ε. 43755/1976 πράξεως αὐτοῦ σχετικὸν πρωτότυπον διάγραμμα ὑπὸ κλίμακα 1 : 500, οὗτινος συνοπτικὸν ἀντίτυπον δημοσιεύεται μετὰ τοῦ παρόντος.

Εἰς τὸν αὐτὸν ἐπὶ τῶν Δημοσίων Ἔργων Ὑπουργόν, ἀνατίθεμεν τὴν δημοσίευσιν καὶ ἐκτέλεσιν τοῦ παρόντος Διατάγματος.

Ἐν Ἀθήναις τῇ 15 Ἰανουαρίου 1977

Ο ΠΡΟΕΔΡΟΣ ΤΗΣ ΔΗΜΟΚΡΑΤΙΑΣ
ΚΩΝΣΤΑΝΤΙΝΟΣ Δ. ΤΣΑΤΣΟΣ

Ο ΥΠΟΥΡΓΟΣ ΔΗΜΟΣΙΩΝ ΕΡΓΩΝ
ΧΡΙΣΤΟΦΟΡΟΣ ΣΤΡΑΤΟΣ

ΘΕΣΣΑΛΟΝΙΚΗ
ΔΗΜΟΣ ΑΜΠΕΛΟΚΗΠΩΝ
ΚΛΙΜΑΞ 1:500

ΟΔΟΣ ΠΑΝΑΓΟΠΟΥΛΟΥ
ΟΔΟΣ ΜΟΥΣΧΟΥΝΤΗ
ΟΔΟΣ ΘΕΜΙΣΤΟΚΛΕΟΥΣ
ΟΔΟΣ ΒΑΣ. ΓΕΩΡΓΙΟΥ Β΄

ΥΠΟΥΡΓΕΙΟΝ
ΔΗΜΟΣΙΩΝ ΕΡΓΩΝ
ΑΡΙΘ. ΠΡΩΤ. Ε 43755/1976
ΣΥΝΟΔΕΥΕΙ [illegible] τροποποιήσεως του ρυμοτομικού σχεδίου Αμπελοκήπων (Θεσσαλονίκης).
ΕΝ ΑΘΗΝΑΙΣ ΤΗ 15 Ιανουαρίου 1977
Ο
ΠΡΟΪΣΤΑΜΕΝΟΣ ΤΗΣ ΥΠΗΡΕΣΙΑΣ ΟΙΚΙΣΜΟΥ
Σ. ΣΤΑΘΑΚΗΣ

ΑΠΟΦΑΣΕΙΣ

Ἀριθ. 82/1 (7)

Περὶ χαρακτηρισμοῦ ἰδιωτικῆς ὁδοῦ, παρόδου τῆς ὁδοῦ Ὁμήρου 24, ὡς νομίμως ὑφισταμένης πρὸ τοῦ ἔτους 1923 εἰς Δῆμον Κηφισίας Ο.Τ. 28.

Ο ΝΟΜΑΡΧΗΣ ΑΤΤΙΚΗΣ
ΔΙΑΜΕΡΙΣΜΑ ΑΝΑΤΟΛΙΚΗΣ ΑΤΤΙΚΗΣ

Ἔχοντες ὑπ' ὄψει :

1. Τὰς διατάξεις τῆς παρ. 4 τοῦ ἄρθρου 20 τοῦ ἀπὸ 17-7-1923 Ν.Δ/τος «περὶ σχεδίων πόλεων κ.λπ.».
2. Τὰς διατάξεις τῆς παραγρ. 1 τοῦ ἄρθρου 5 τοῦ Ν.Δ/τος 1147/72 «περὶ διοικήσεως τῆς Μείζονος Πρωτευούσης».
3. Τὰς διατάξεις τοῦ Ν.Δ/τος 532/1970 ἐν συνδυασμῷ πρὸς τὰς τοιαύτας τῶν ὑπ' ἀριθ. 712/1970 καὶ 198/1972 Β.Δ/των.
4. Τὰς διατάξεις τοῦ ἄρθρου 3 τοῦ ὑπ' ἀριθ. 805/72 Β.Δ/τος «περὶ καθορισμοῦ διατηρουμένου ὑπὲρ τοῦ Νομάρχου Ἀττικῆς ἁρμοδιοτήτων».
5. Τὴν ἀπὸ 9-9-1976 αἴτησιν τῆς Ἑλένης Παναγιωτοπούλου δι' ἧς αἰτεῖται τὸν χαρακτηρισμὸν τῆς ἰδιωτικῆς ὁδοῦ, παρόδου τῆς ὁδοῦ Ὁμήρου 24 Ο.Τ. 28 Δήμου Κηφισίας, ὡς νομίμως ὑφισταμένης πρὸ τοῦ ἔτους 1923.
6. Τὰ ὑπ' ἀριθ. 6156/7-1-1907 καὶ 7984/19-7-1911 συμβόλαια τῶν συμβολαιογράφων Ἀθηνῶν Γεωργίου Ζήση καὶ Κων/νου Ρούσσου ἀντιστοίχως ἐκ τῶν ὁποίων προκύπτει ὅτι ἡ ὡς ἄνω ἰδιωτικὴ ὁδὸς ἐσχηματίσθη πρὸ τῆς ἰσχύος τοῦ προαναφερθέντος Ν.Δ/τος τῆς 17-7-1923, ἐπὶ τῆς ὁδοῦ δὲ ταύτης ἔχουν ἀνεγερθῆ οἰκοδομαὶ συνήθεις, προσφάτως καὶ παλαιότερον, καὶ ὡς ἐκ τούτου δὲν δύναται νὰ καταργηθῇ.
7. Τὴν ὑπ' ἀριθ. 529/8-11-1976 γνωμοδότησιν τοῦ παρ' ἡμῖν Συμβουλίου Δημοσίων Ἔργων, ἀποφασίζομεν :

Χαρακτηρίζομεν τὴν ἰδιωτικὴν ὁδόν, πάροδον τῆς ὁδοῦ Ὁμήρου, τὴν κειμένην ἐντὸς τοῦ Ο.Τ. 28 τοῦ Δήμου Κηφισίας, τοῦ περικλειομένου ὑπὸ τῶν ὁδῶν Ὁμήρου, Ἁγίου Τρύφωνος, Λυκούργου καὶ Ἀναβρύτων, ὡς νομίμως ὑφισταμένην πρὸ τοῦ ἔτους 1923.

Ἡ παροῦσα δημοσιευθήτω διὰ τῆς Ἐφημερίδος τῆς Κυβερνήσεως.

Ἐν Ἁγίᾳ Παρασκευῇ τῇ 29 Δεκεμβρίου 1976

Ὁ Ἀναπληρωτὴς Νομάρχης
ΝΙΚΗΤΑΣ ΚΩΒΑΙΟΣ

ΑΝΑΚΟΙΝΩΣΕΙΣ

(8)

Περὶ εἰδοποιήσεως τῆς γενομένης παρακαταθέσεως ἀποζημιώσεως λόγῳ ἀναγκαστικῆς ἀπαλλοτριώσεως ἀκινήτου ἐν Δράμᾳ.

Φέρεται εἰς γνῶσιν παντὸς ἐνδιαφερομένου ὅτι διὰ τοῦ ὑπ' ἀριθ. 13460/14.1.1977 γραμματίου συστάσεως παρακαταθήκης, κατετέθη εἰς τὸ Ταμεῖον Παρακαταθηκῶν καὶ Δανείων (Γραφεῖον Δράμας), ποσὸν δραχμῶν 52.621 ὑπὲρ τῶν εἰκαζομένων ἰδιοκτητῶν ρυμοτομουμένων ἰδιοκτησιῶν, ὡς κάτωθι: 1) Ὑπὲρ Μαριάνθης θυγ. Ἀθαν. Ἐξάρχου καὶ Γεωργίου Ἐξάρχου τοῦ Ἀθαν., ὡς εἰκαζομένων ἰδιοκτητῶν τῆς ὑπ' ἀριθ. «5» ἰδιοκτησίας, δραχμαὶ 5.740. 2) Ὑπὲρ Σωτηρίου Ἀθαν. Ἀναγνώστου καὶ λοιπῶν ἀδελφῶν Ἀναγνώστου, ὡς εἰκαζομένων ἰδιοκτητῶν τῆς ὑπ' ἀριθ. «8» ἰδιοκτησίας, δραχμαὶ 1.376. 3) Ὑπὲρ Χριστοδούλου Βασιλειάδη, κατοίκου Δράμας, ὡς εἰκαζομένου ἰδιοκτήτου τῆς ὑπ' ἀριθ. «17» ἰδιοκτησίας, δραχμαὶ 14.817. 4) Ὑπὲρ Ἰωάννου Βενέτη, ὡς εἰκαζομένου ἰδιοκτήτου τῆς ὑπ' ἀριθ. 18 ἰδιοκτησίας, δραχμαὶ 7.392. 5) Ὑπὲρ Ἀποστόλου Γκιουζελίδη, ὡς εἰκαζομένου ἰδιοκτήτου τῆς ὑπ' ἀριθ. 19 ἰδιοκτησίας, δραχμαὶ 7.520. 6) Ὑπὲρ τῆς Σοφίας Ταρλανίδου, ὡς εἰκαζομένης ἰδιοκτητρίας τῆς ὑπ' ἀριθ. 20—22 ἰδιοκτησίας, δραχμαὶ 8.032 καὶ 7) Ὑπὲρ τῆς Ἀντιγόνης Γκίνη, ὡς εἰκαζομένης ἰδιοκτητρίας τῆς ὑπ' ἀριθ. 21 ἰδιοκτησίας δραχμαὶ 7.744, δι' ἀποζημίωσιν τμημάτων οἰκοπέδων.

Αἱ ὡς ἄνω ἰδιοκτησίαι ἐτακτοποιήθησαν δυνάμει τῆς ὑπ' ἀριθ. 12/1975 πράξεως τακτοποιήσεως καὶ ἀναλογισμοῦ τῆς Δ/νσεως Τεχνικῶν Ὑπηρεσιῶν Δράμας, ἡ δὲ προσωρινὴ τιμὴ μονάδος καθωρίσθη δυνάμει τῆς ὑπ' ἀριθ. 66/1976 ἀποφάσεως τοῦ Μονομελοῦς Πρωτοδικείου Δράμας.

Παρακαταθέται τοῦ ἄνω ποσοῦ εἶναι: α) Θεολόγης Προκ. Προκοπίου, β) Ἐφροσύνη σύζ. Χρίστου Νικούδη, γ) Θεοδώρα σύζ. Προκ. Προκοπίου, κάτοικοι Δράμας, δ) Ἀμαλία χήρα Σπυρ. Τσεμπερζῆ καὶ ε) Κων/νος Ἐπαμεινώνδα Ἰωάννου, κάτοικοι Ἀθηνῶν.

Τὸ ὡς ἄνω γραμμάτιον παρακαταθηκῶν κατετέθη παρὰ τῷ Συμβολαιογράφῳ Δράμας Γρηγορίῳ Γρηγορίου, συνταχθείσης τῆς ὑπ' ἀριθ. 10706/20.1.1977 πράξεως καταθέσεως.

Ἐν Δράμᾳ τῇ 22 Ἰανουαρίου 1977

Ὁ Πληρεξούσιος Δικηγόρος
ΠΡΟΚΟΠΙΟΣ Θ. ΠΡΟΚΟΠΙΟΥ

(Ἀριθ. τριπλ. ΙΖ' Ταμ. Εἰσπρ. Ἀθην. 7437/3.2.1977)

ΕΚ ΤΟΥ ΕΘΝΙΚΟΥ ΤΥΠΟΓΡΑΦΕΙΟΥ